

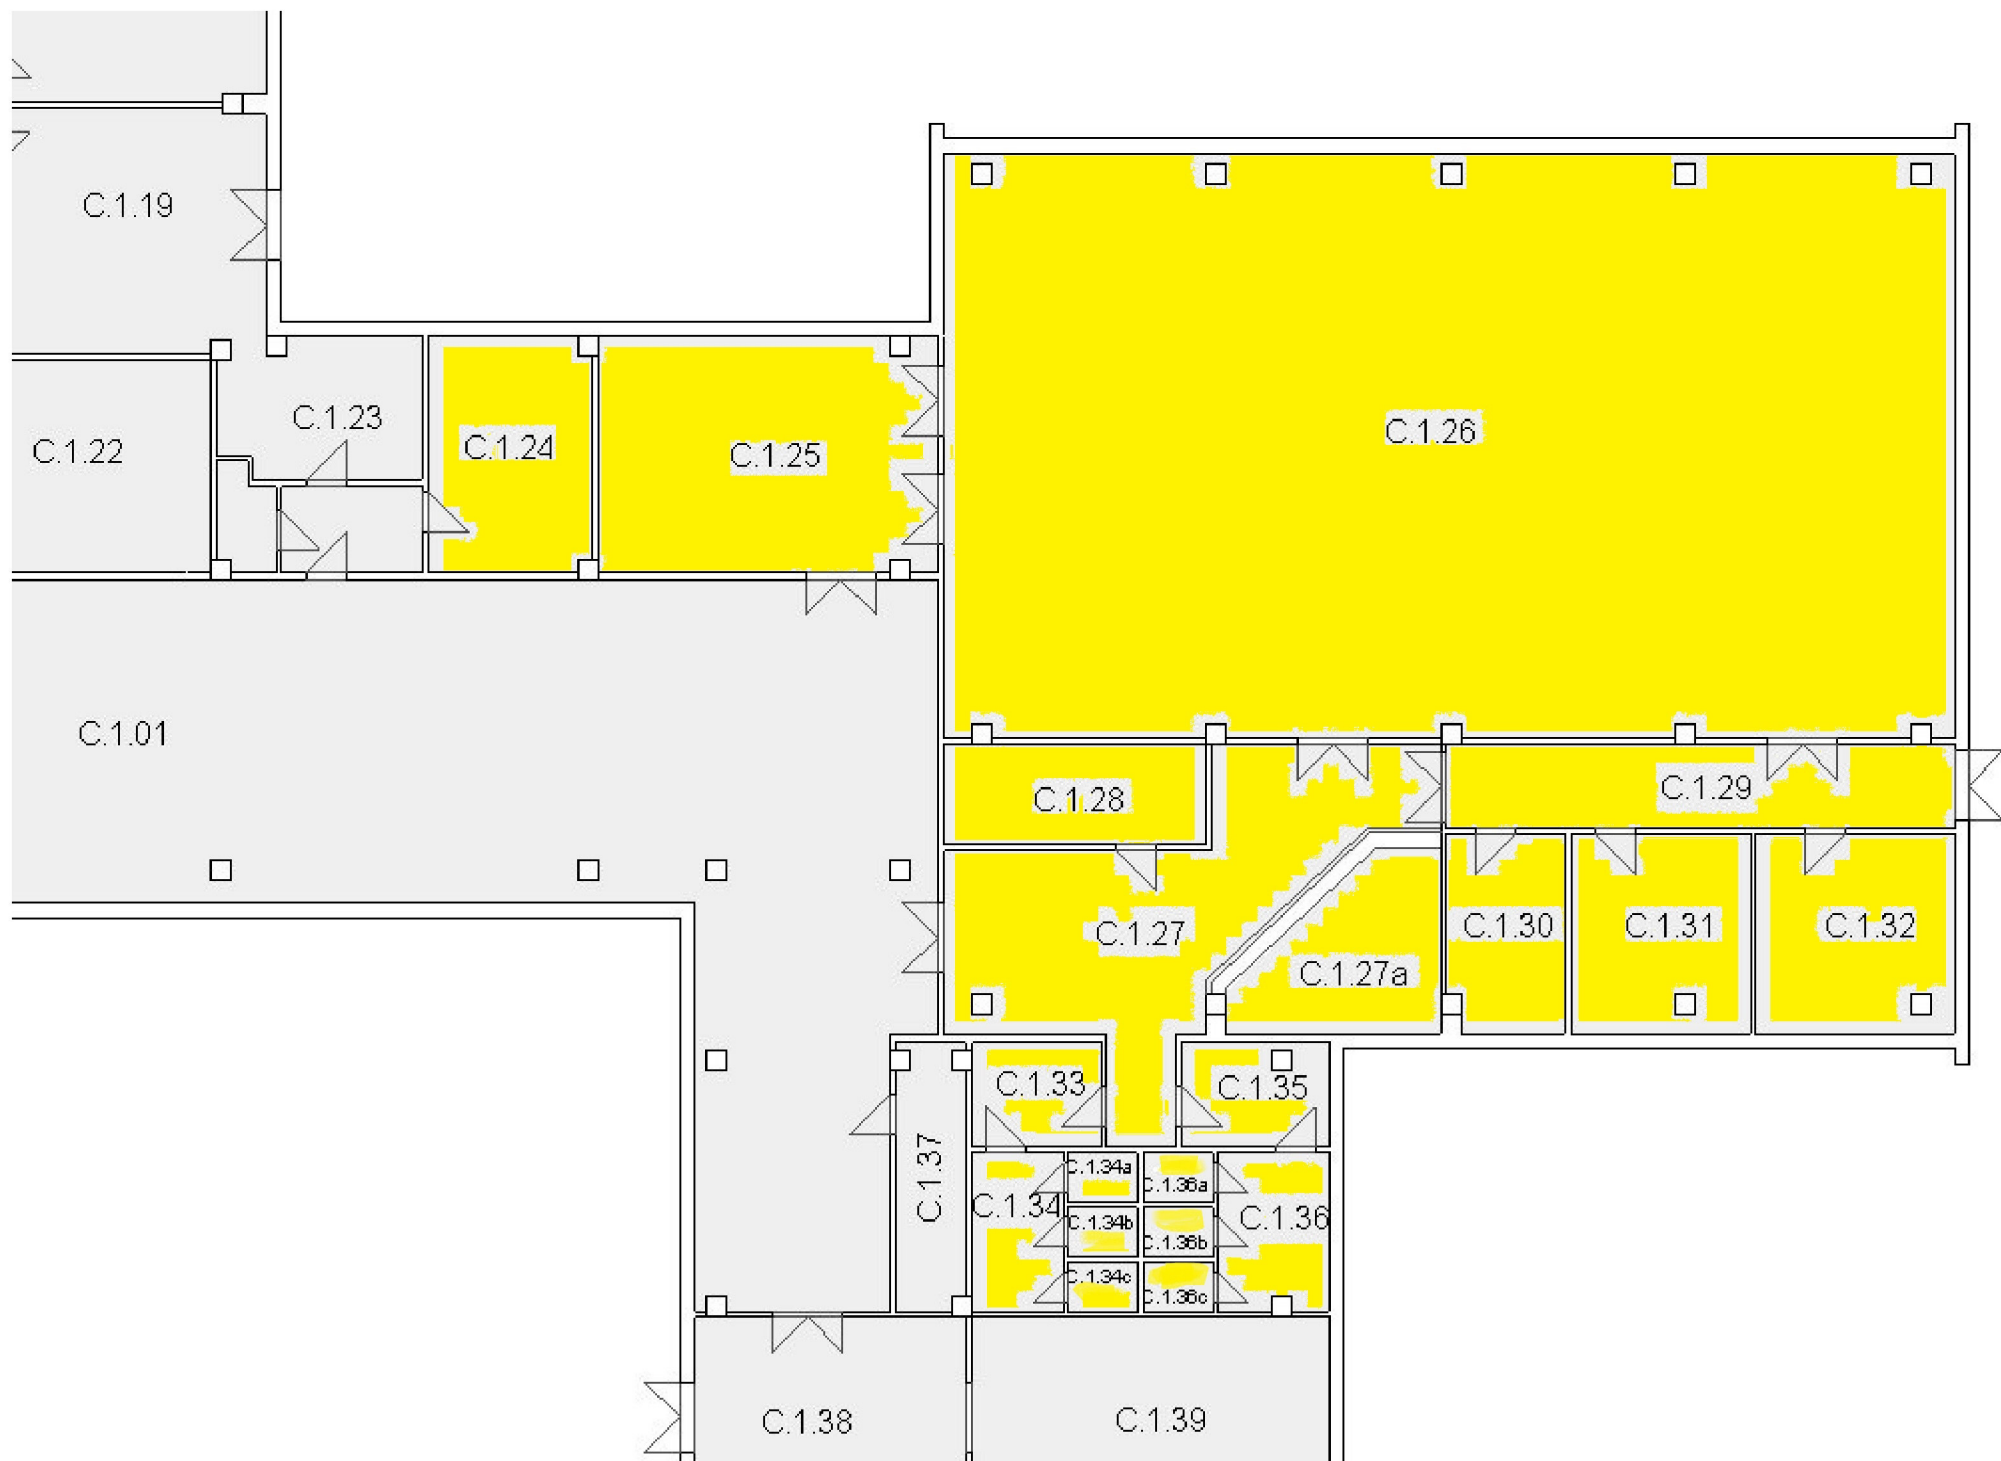


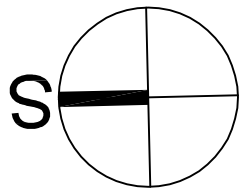

sekc

Podlaží	Název	Místní ozn.	Podlah. plocha	Počet dveří	Počet oken	Plocha dveří	Plocha oken	Typ podlahy	Plocha stropu	Plocha zdiva	Počet míst.	Délka	Šířka	Výška
1.NP - 88 Šmeralova 12	sklad	C.1.24	12,06	2	0	3,73	0	PVC, dlažba	12,39	44,97	1	5,3	2,4	3,2
1.NP - 88 Šmeralova 12	ostatní	C.1.25	41,34	4	0	8,25	0	dlažba	41,48	75,38	1	7,9	5,3	3,2
1.NP - 88 Šmeralova 12	klubovna	C.1.26	241,2	4	3	11,05	7,61	PVC	242,6	235,31	1	12	20,3	3,9
1.NP - 88 Šmeralova 12	chodba	C.1.27	36,18	6	0	14,8	0	dlažba	36,63	67,13	1	9,9	5,4	3
1.NP - 88 Šmeralova 12	šatna	C.1.27A	6,72	0	1	0	2,31	dlažba	7,85	21,78	1	3,4	4,7	3
1.NP - 88 Šmeralova 12	ostatní	C.1.28	9,6	1	0	1,8	0	beton	11,48	59,94	1	5,1	2,3	4,2
1.NP - 88 Šmeralova 12	chodba	C.1.29	18,36	8	0	16,8	0	dlažba	21,63	66,53	1	10,3	2,1	3,4
1.NP - 88 Šmeralova 12	sklad	C.1.30	9,28	1	1	1,6	6,09	PVC	9,75	31,81	1	3,3	3	3,2
1.NP - 88 Šmeralova 12	sklad	C.1.31	10,89	2	2	2,4	4,62	PVC	11,21	48,99	1	3,3	3,5	4,2
1.NP - 88 Šmeralova 12	kancelář	C.1.32	14,85	1	1	1,6	6,09	PVC	10,99	36,07	1	3,3	3,4	3,3
1.NP - 88 Šmeralova 12	předsíň	C.1.33	6,25	2	0	3,2	0	dlažba	6,32	24,97	1	2,6	2,5	2,8
1.NP - 88 Šmeralova 12	WC a sprcha	C.1.34	5,13	4	0	5,2	0	dlažba	5,52	19,5	1	2,7	2	2,6
1.NP - 88 Šmeralova 12	WC a sprcha	C.1.34A	1,08	1	0	1,2	0	dlažba	0,99	9,2	1	1,1	0,9	2,6
1.NP - 88 Šmeralova 12	WC a sprcha	C.1.34B	1,08	1	0	1,2	0	dlažba	0,99	9,2	1	1,1	0,9	2,6
1.NP - 88 Šmeralova 12	WC a sprcha	C.1.34C	1,08	1	0	1,2	0	dlažba	0,99	9,2	1	1,1	0,9	2,6
1.NP - 88 Šmeralova 12	předsíň	C.1.35	7,5	2	1	3,2	2,31	dlažba	6,7	28,06	1	2,7	2,5	3,2
1.NP - 88 Šmeralova 12	WC a sprcha	C.1.36	8,64	4	1	5,2	4,83	dlažba	8	26,71	1	2,6	3	3,2
1.NP - 88 Šmeralova 12	WC a sprcha	C.1.36A	1,08	1	0	1,2	0	dlažba	0,99	11,76	1	1,1	0,9	3,2
1.NP - 88 Šmeralova 12	WC a sprcha	C.1.36B	1,08	1	0	1,2	0	dlažba	0,99	11,76	1	1,1	0,9	3,2
1.NP - 88 Šmeralova 12	WC a sprcha	C.1.36C	1,08	1	0	1,2	0	dlažba	0,99	11,76	1	1,1	0,9	3,2
celkem			434,48	47	10	86,03	33,86		438,49	850,03	20			

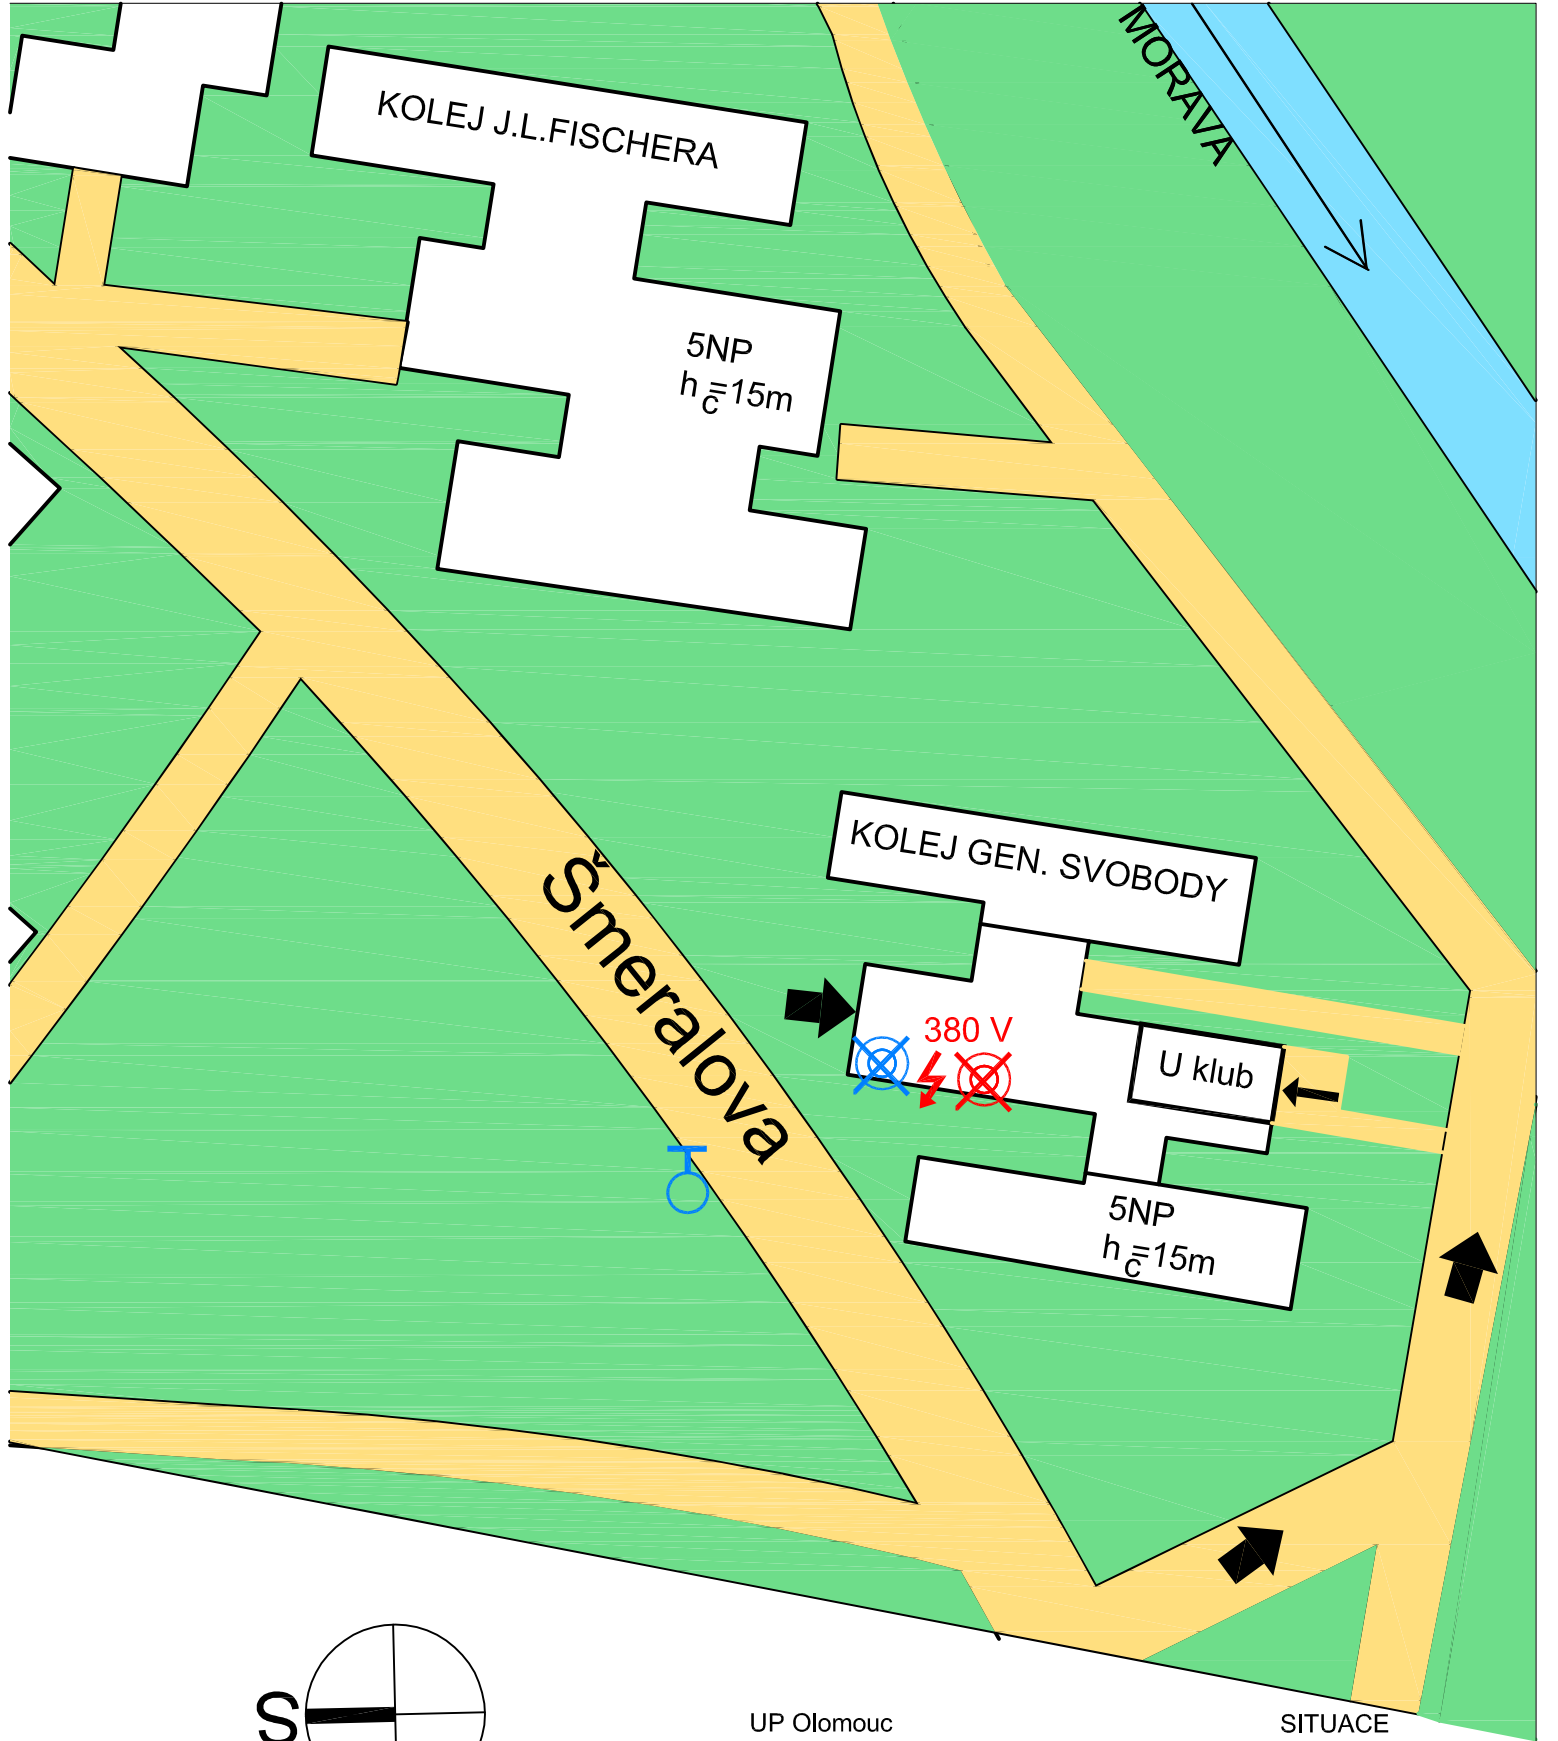

UP Olomouc

SITUACE

Bez měřítka	Název: U klub		
Změny		Schválil	
		dne	provedl-podpis
Hf-4-01 139/DZP/UKI/0			



UP Olomouc		1.NP	
Bez měřítka	Název: U klub		
Změny		dne	Schválil provedl-podpis
Hf-4-01 139"/DZP/UKI/1			